


Légende

Canalisations	Vanne	Réservoir sur tour
Distribution	Vanne fermée	Réservoir semi-enterré / enterré
Feeder	Robinet 1/4 tour	Réservoir au sol / bache
Défense incendie	Purge	Réserve incendie
Eau brute	Vidange	Production avec traitement
Refoulement/Distribution	Ventouse	Captage
Galeries	Plaque d'extrémité	Forage
Hors service	Réduction	Puits
Vidange	Poteau d'incendie	Station de pompage
Branchement simple	Bouche d'incendie	Station de surpression
Hors gestion SAUR	Compteur de production / sectorisation	Brise charge
	Compteur import / export	Traitement sur réseau
	Compteur abonné	
	Debitmètre	
	Stabilisateur d'écoulement	
	Boîte à boues	
	Borne fontaine	
	Bouche de lavage	
	Clapet	
	Disconnecteur	
	Réducteur de pression	
	Régulateur de pression amont/aval	
	Souape anti-bélier	

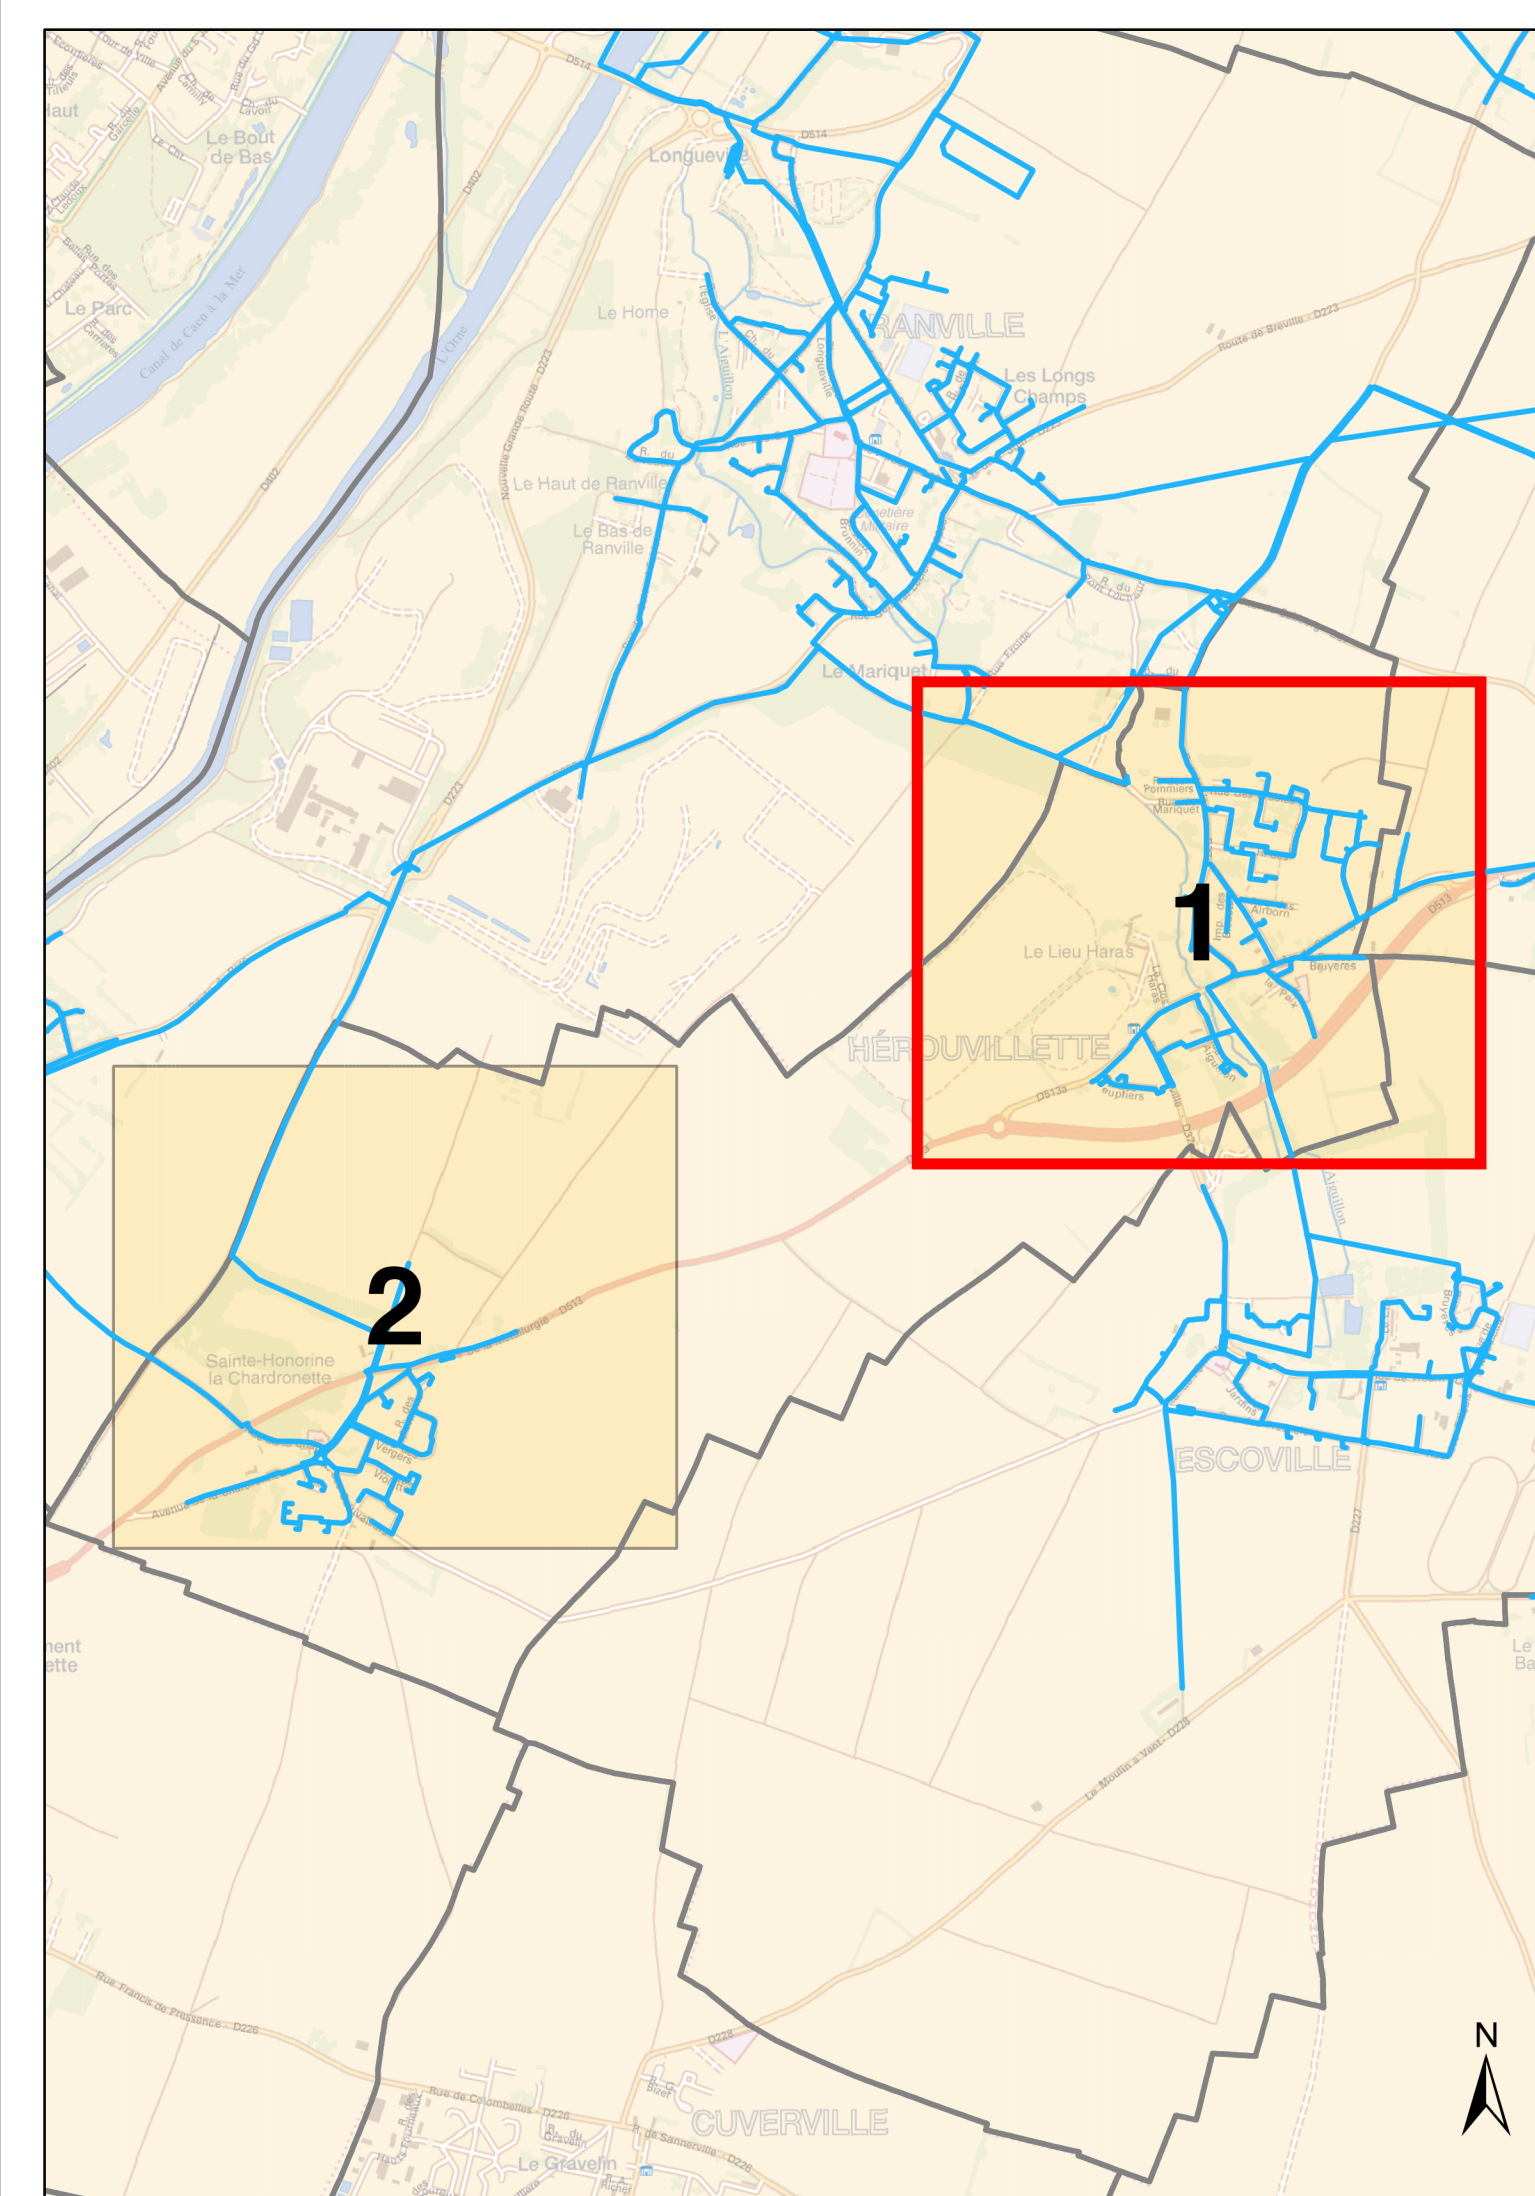

Département du Calvados

SYNDICAT SIVOM RIVE DROITE DE L'ORNE
Commune d'Hérouvillette
"Le Lieu Haras"

Plan n°: 9622-08-E-101 Echelle: 1:1 500

Cartographe: M. FONTAINE Date: 23/02/2015

Réseau d'eau potable
Planche 1/2

CPO Marne La Vallée
8, bd Michael Faraday
CS30560
77716 Serris - Marne La Vallée
Cedex 4

Hérouvillette

PIECE N°05.b - 1/2

plan des
RÉSEAUX D'EAU POTABLE
«le lieu haras»

APPROBATION

vu pour être annexé à la délibération du conseil municipal en date de 10 juillet 2020

le maire, Martine PATOUREL

PDS élaboration - approuvée le 24 novembre 1977
PDS révision - approuvée le 11 mars 2002
Modification simplifiée n°5 - 14.04/2006