


Légende

Canalisations	Vanne	Réservoir sur tour
Défense incendie	Vanne fermée	Réservoir semi-enterré / enterré
Eau brute	Robinet 1/4 tour	Réservoir au sol / bâche
Refoulement	Purgé	Réserve incendie
Refoulement/Distribution	Vidange	Production avec traitement
Galerie	Ventouse	Captage
Hors service	Plaque d'extrémité	Forage
Branchement simple	Réduction	Puits
Hors gestion SAUR	Poteau d'incendie	Station de pompage
	Bouche d'incendie	Station de surpression
	Compteur de production / sectorisation	Brise charge
	Compteur import / export	Traitement sur réseau
	Compteur abonné	
	Débitmètre	
	Stabilisateur d'écoulement	
	Boîte à boues	
	Borne fontaine	
	Bouche de lavage	
	Clapet	
	Disconnecteur	
	Réducteur de pression	
	Régulateur de pression amont/aval	
	Soupape anti-bélier	

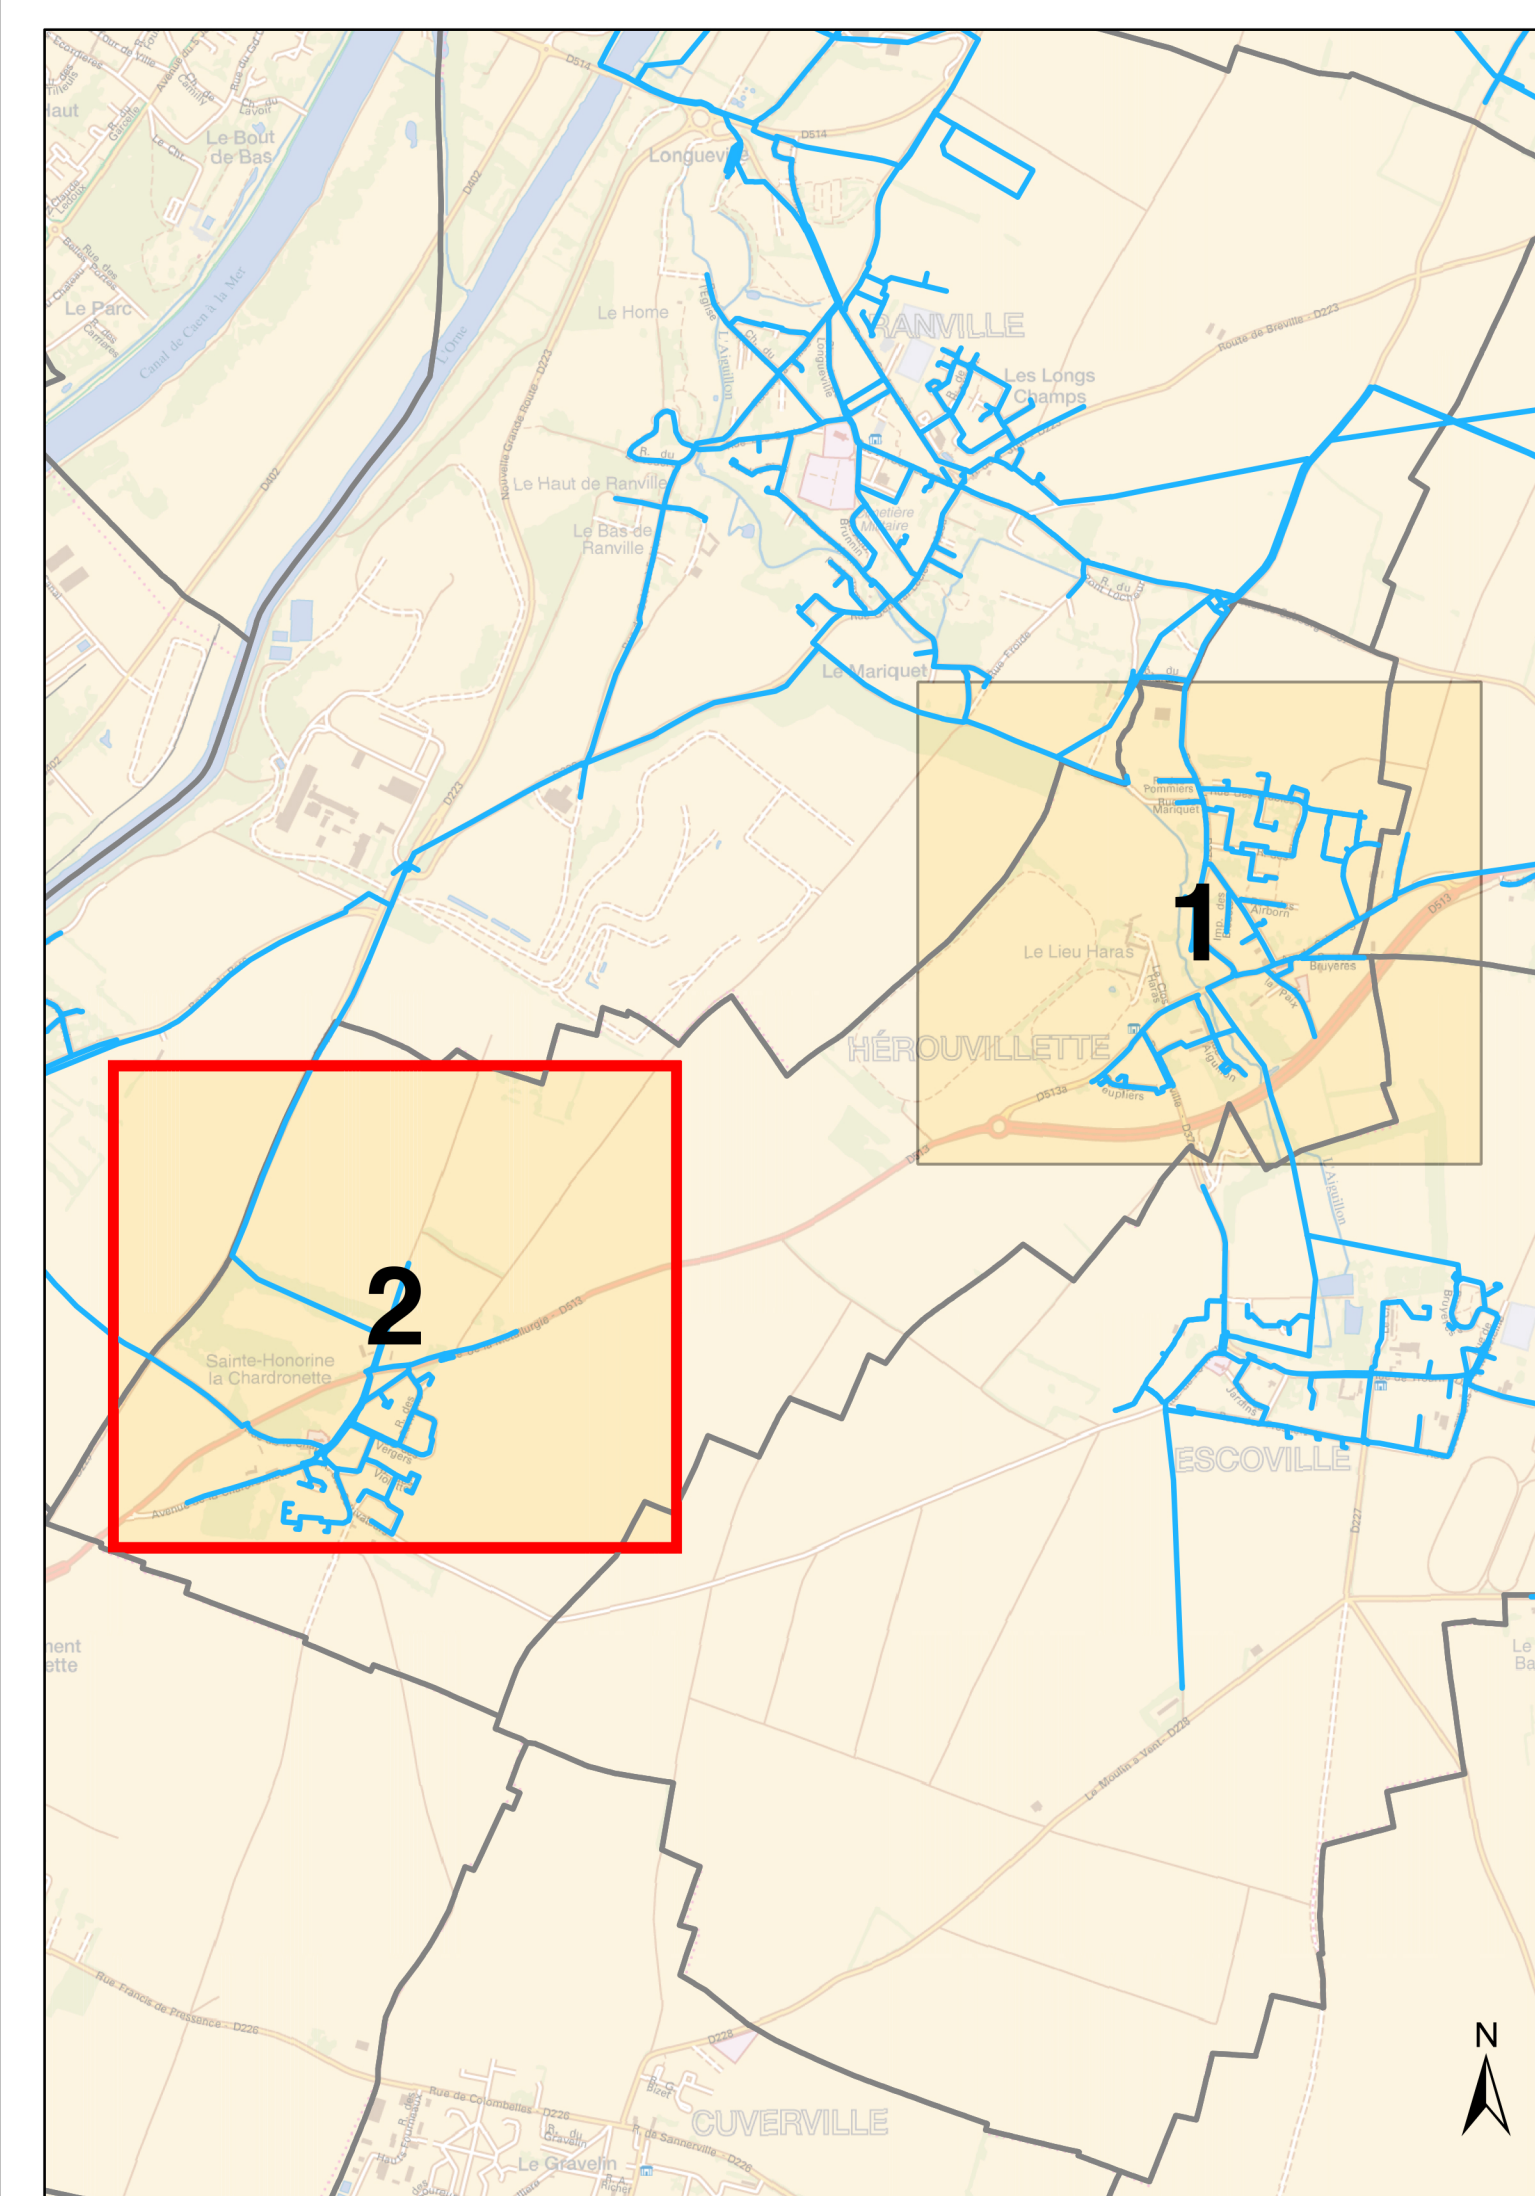

Département du Calvados

SYNDICAT SIVOM RIVE DROITE DE L'ORNE
Commune d'Hérouvillette
"Sainte-Honorine-La-Chardonnette"

Réseau d'eau potable
Planche 2/2

Plan n°: 9622-08-E-102 Echelle : 1:1 500
Cartographe: M. FONTAINE Date: 23/02/2015

SAUR
CPO Marne La Vallée
8, bld Michael Faraday
CS30560
77716 Serris - Marne La Vallée
Cedex 4

Hérouvillette

PIÈCE N°05.b - 2/2

plan des
RÉSEAUX D'EAU POTABLE
«Sainte-Honorine-la-Chardonnette»

APPROBATION
va pour être annexé à la délibération du conseil municipal en date de 10 juillet 2020

POS élaboration - approuvée le 24 novembre 1977
POS révision - approuvée le 11 mars 2002
Modification simplifiée n°5 - 14/04/2006

le maire, Martine PATOUREL