


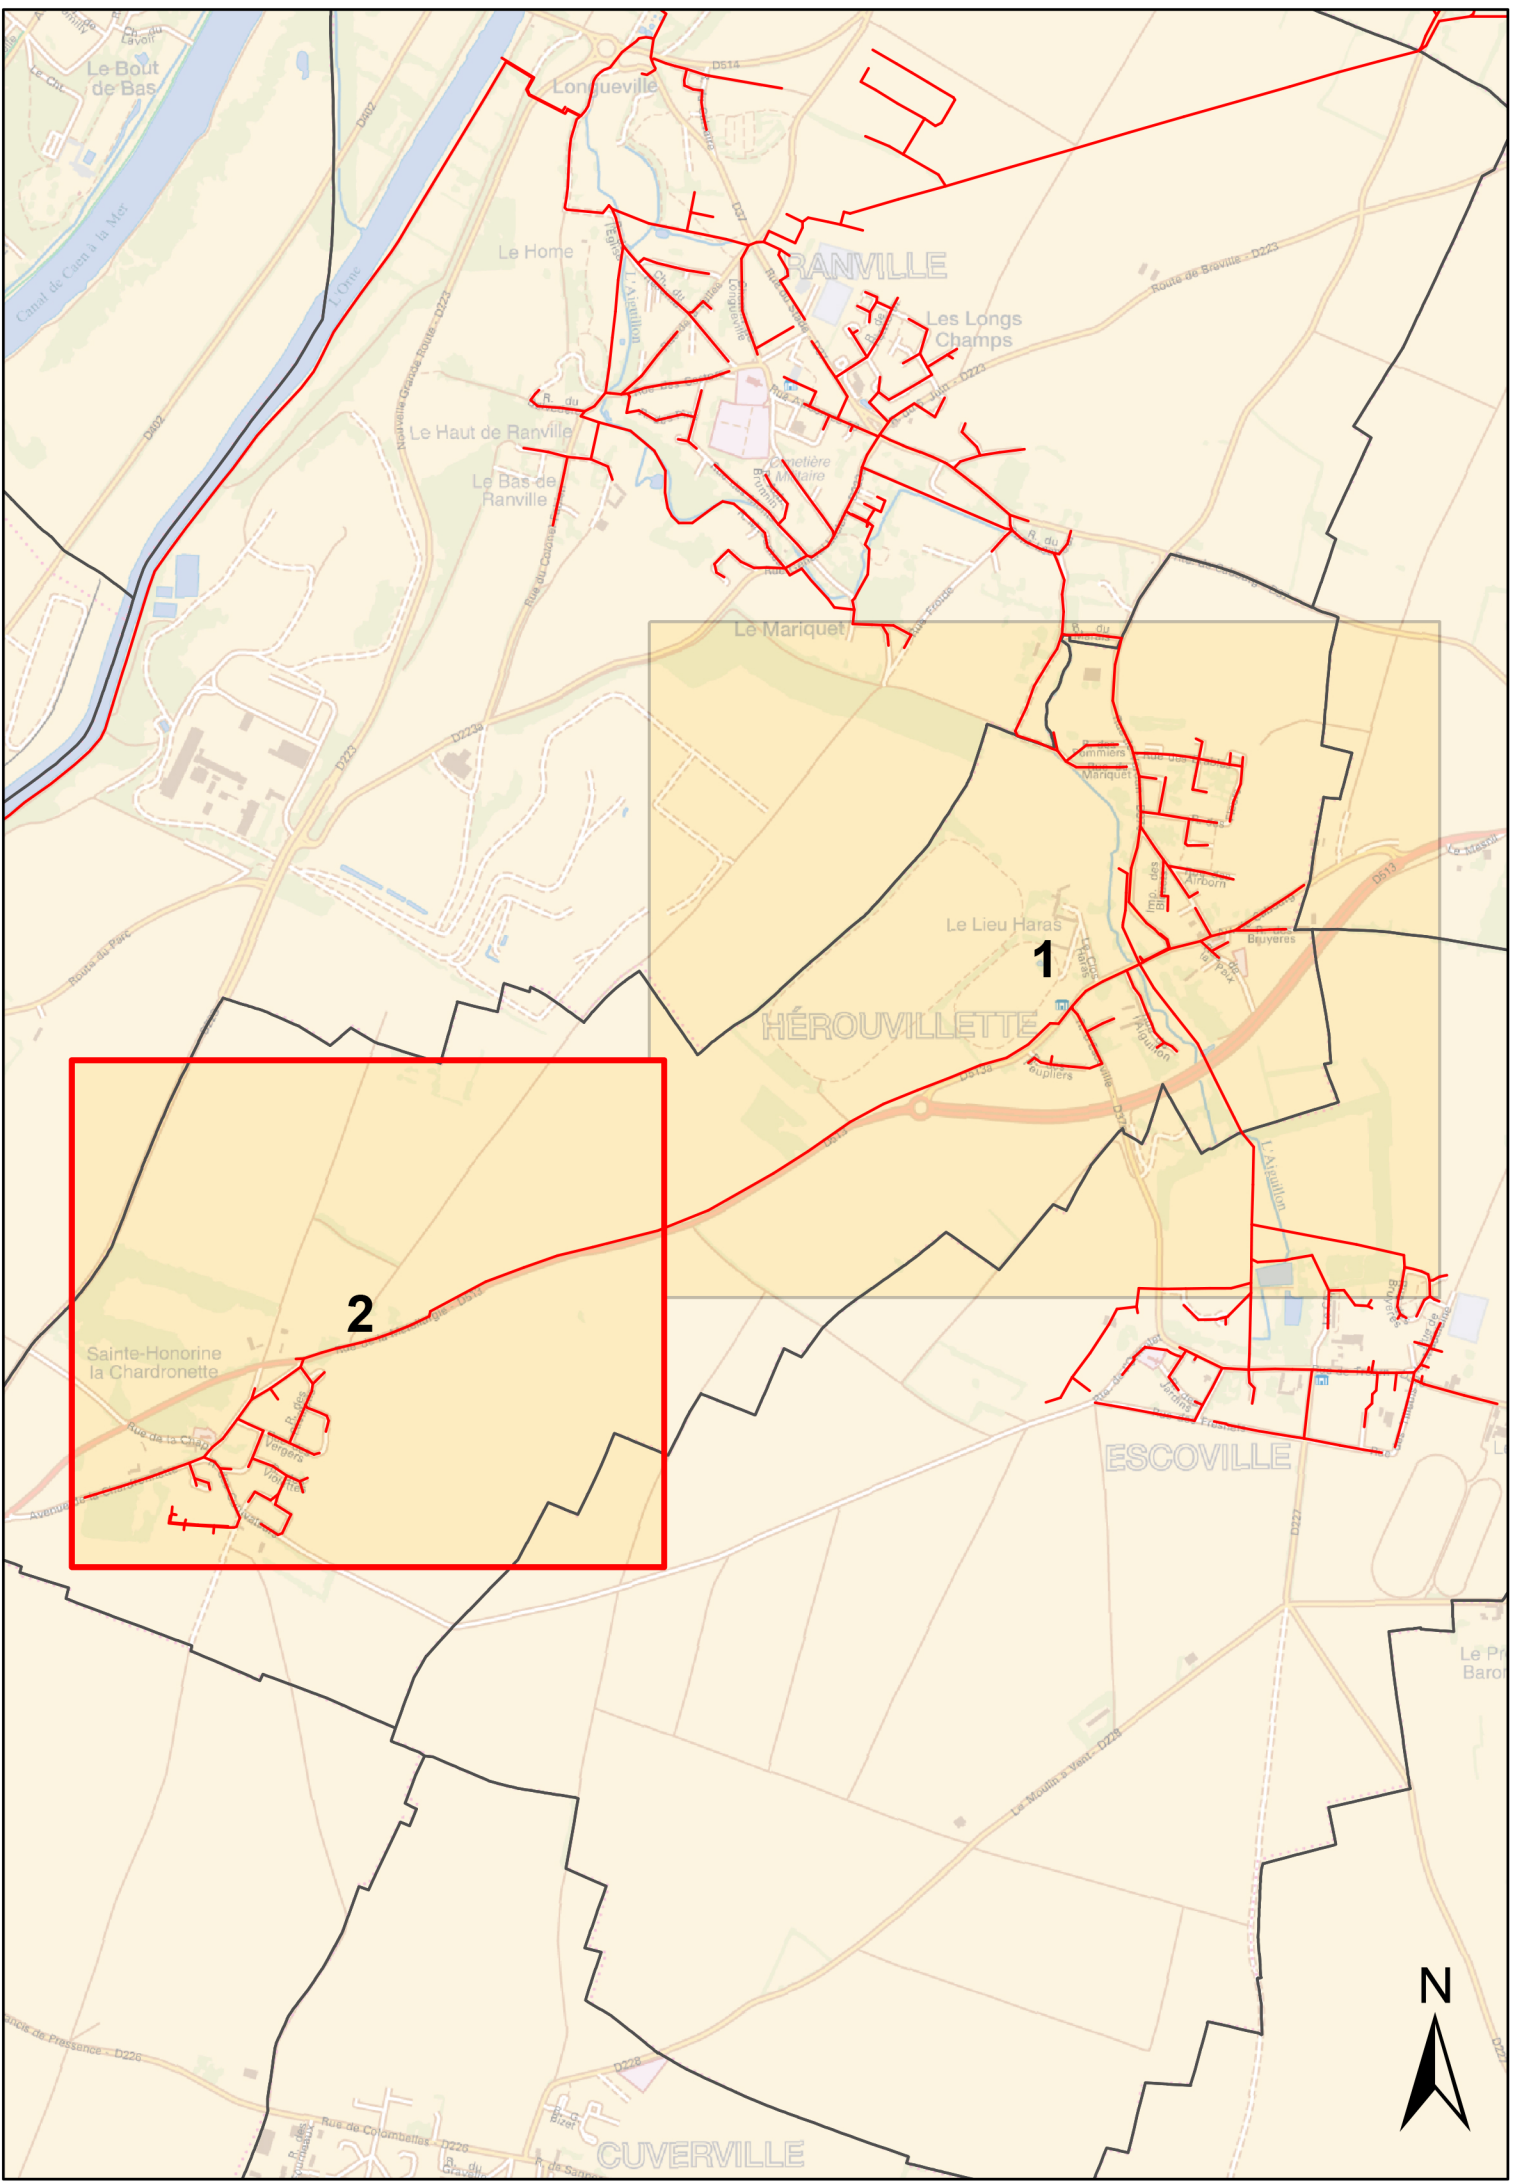

- Légende**
- | | | |
|--------------------------------|-----------------------|---------------------------------|
| Réseaux | Ouvrages | regards |
| — Réseau EU | □ Dégrilleur | ○ Rond visible |
| — Réseau EP | □ Dessableur | □ Carré visible |
| — Réseau UN | □ Station d'épuration | □ Grille carrée / rectangulaire |
| - - - Réseau de refoulement EU | □ Bassin de rétention | ⊗ Grille ronde |
| - - - Réseau EU sous vide | □ Déversoir d'orage | □ Avaloir |
| - - - Réseau de refoulement EP | □ Poste de relevage | □ Avaloir à grille |
| - - - Réseau EP sous vide | | □ Tampon/avaloir |
| - - - Réseau sous pression | | ⊗ Rond borgne |
| — Branchement EU | | ⊗ Carré borgne |
| — Branchement EP | | ⊗ Exutoire |
| — Branchement UN | | ● Boîte de Branchement |
| — Réseau inconnu | | ✂ Vanne |
| — Branchement inconnu | | ✂ Ventouse |
| | | ✂ Chasse |
| | | ✂ Vidange |
| | | ✂ Débitmètre |
| | | ✂ Clapet |



Département du Calvados

SIVOM RIVE DROITE DE L'ORNE
Commune d'Hérouvillotte
"Sainte-Honorine la Chardonnette"

Plan n° : 9622-04-A-102

Echelle : 1:1 500

Cartographe: M. FONTAINE

Date: 06/10/2016

Réseau d'Assainissement

Planche 2/2

saar

CPO Marne La Vallée
8,bld Michael Faraday
CS30560
77716 Serris - Marne La Vallée
Cedex 4

HEROUVILLE

PIECE N°05.c - 2/2

plan des
RÉSEAUX D'EAUX USÉES

«Sainte-Honorine-la-Chardonnette»

APPROBATION

vu pour être annexé à la délibération du conseil municipal,
en date de 10 juillet 2020.

le maire, Martine PATOUREL

PDS élaboration
PDS révision
Modification simplifiée n°5

— approuvée le 24 novembre 1977
— approuvée le 11 mars 2002
14.04/2006